


Ситуационный план

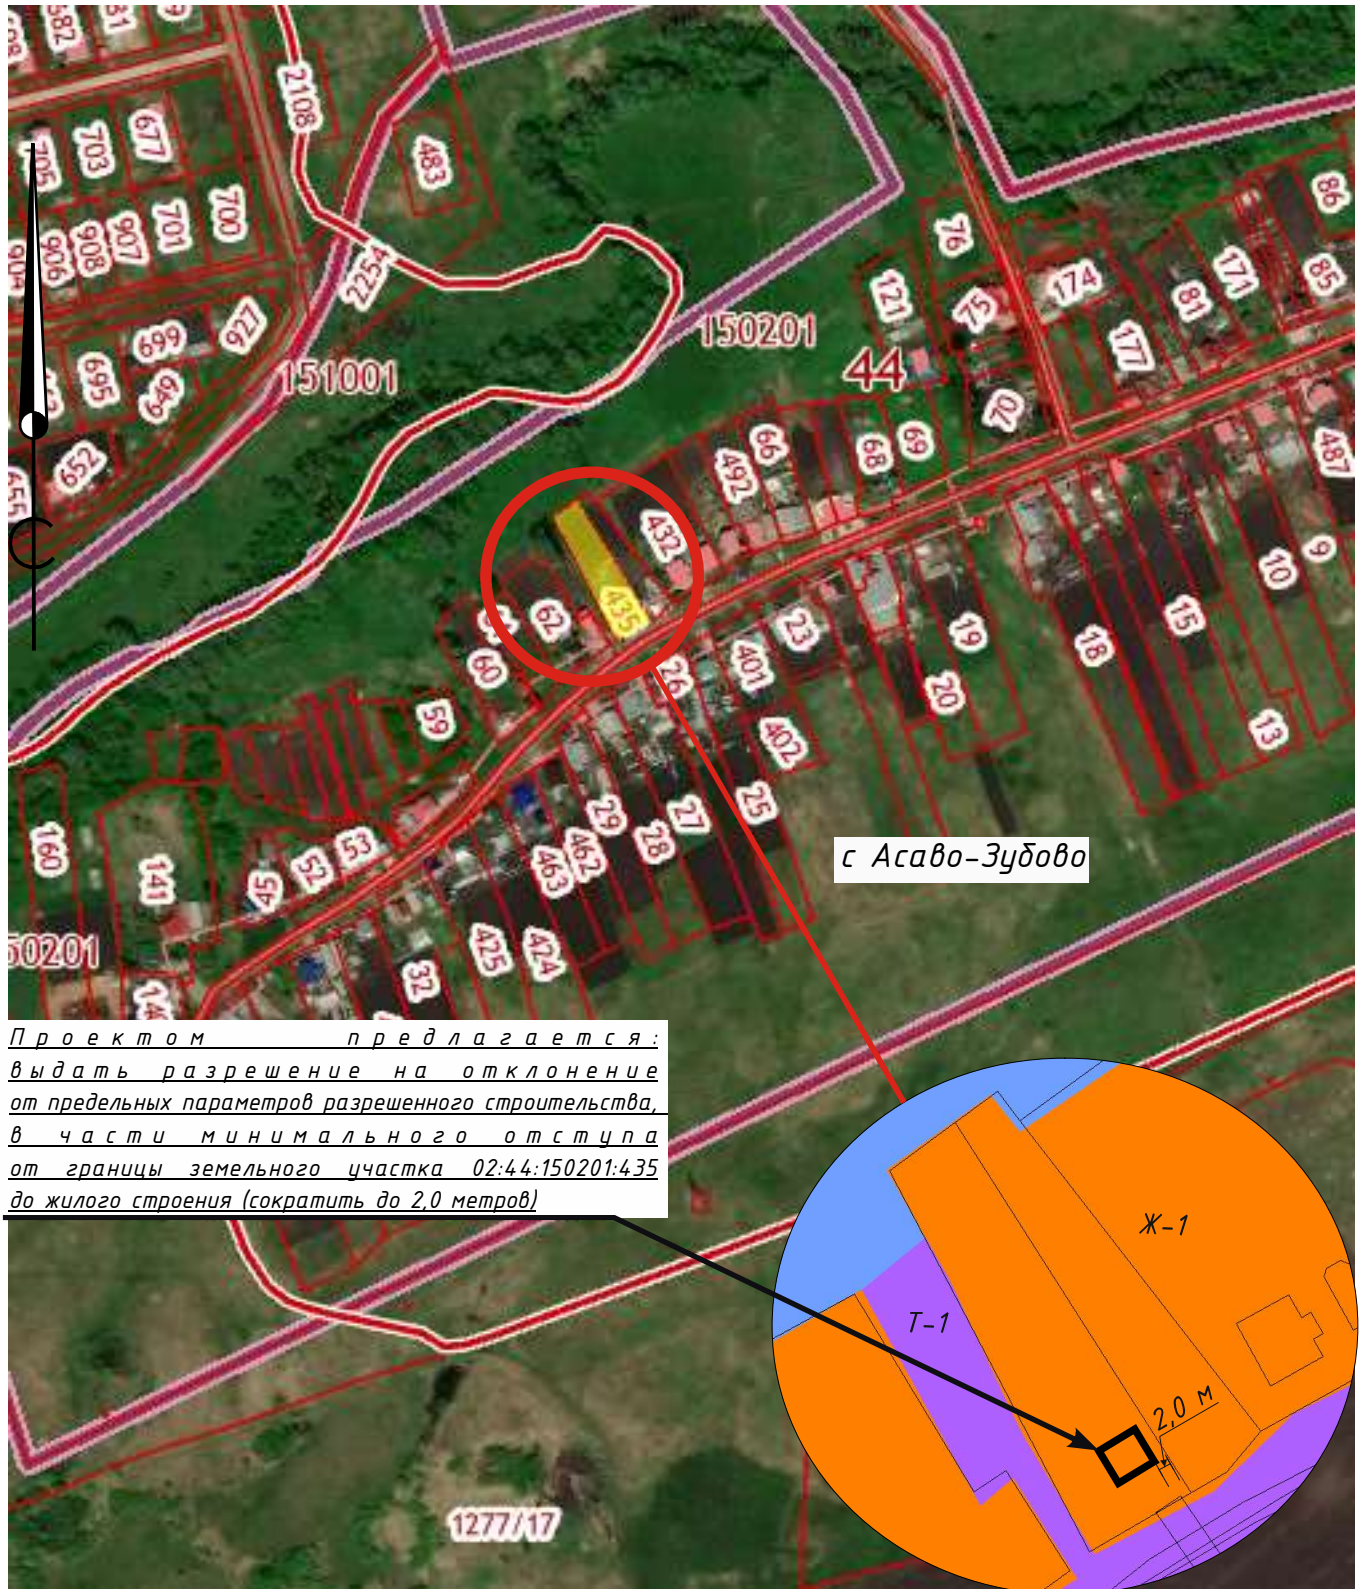

Проектом предлагается:
 выдать разрешение на отклонение от предельных параметров разрешенного строительства, в части минимального отступа от границы земельного участка 02:44:150201:435 до жилого строения (сократить до 2,0 метров)

Условные обозначения:

- рассматриваемый земельный участок
- существующий земельный участок
- Ж-1 - жилая территориальная зона
- жилое строение

						<i>82/07.2020</i>			
Изм.	Кол.уч.	Лист	№ док.	Подпись	Дата	Ситуационный план	Стадия	Лист	Листов
							ТО		
Начальник	Сергеева Р.А.								
Разработал	Латыпова В.В.								
							МБУ «АПБ»		